


# ARCHITECT@WORK LYON

## 11 & 12 MAI 2022

LA HALLE  
TONY GARNIER

### ORGANISATION EXPO CONSEIL

130, Boulevard de la Liberté  
59000 LILLE  
tel. 03.20.57.75.78  
fax. 03.20.57.65.68  
E-mail: france@architectatwork.com  
Site : www.architectatwork.fr  
PLAN NON CONTRACTUEL

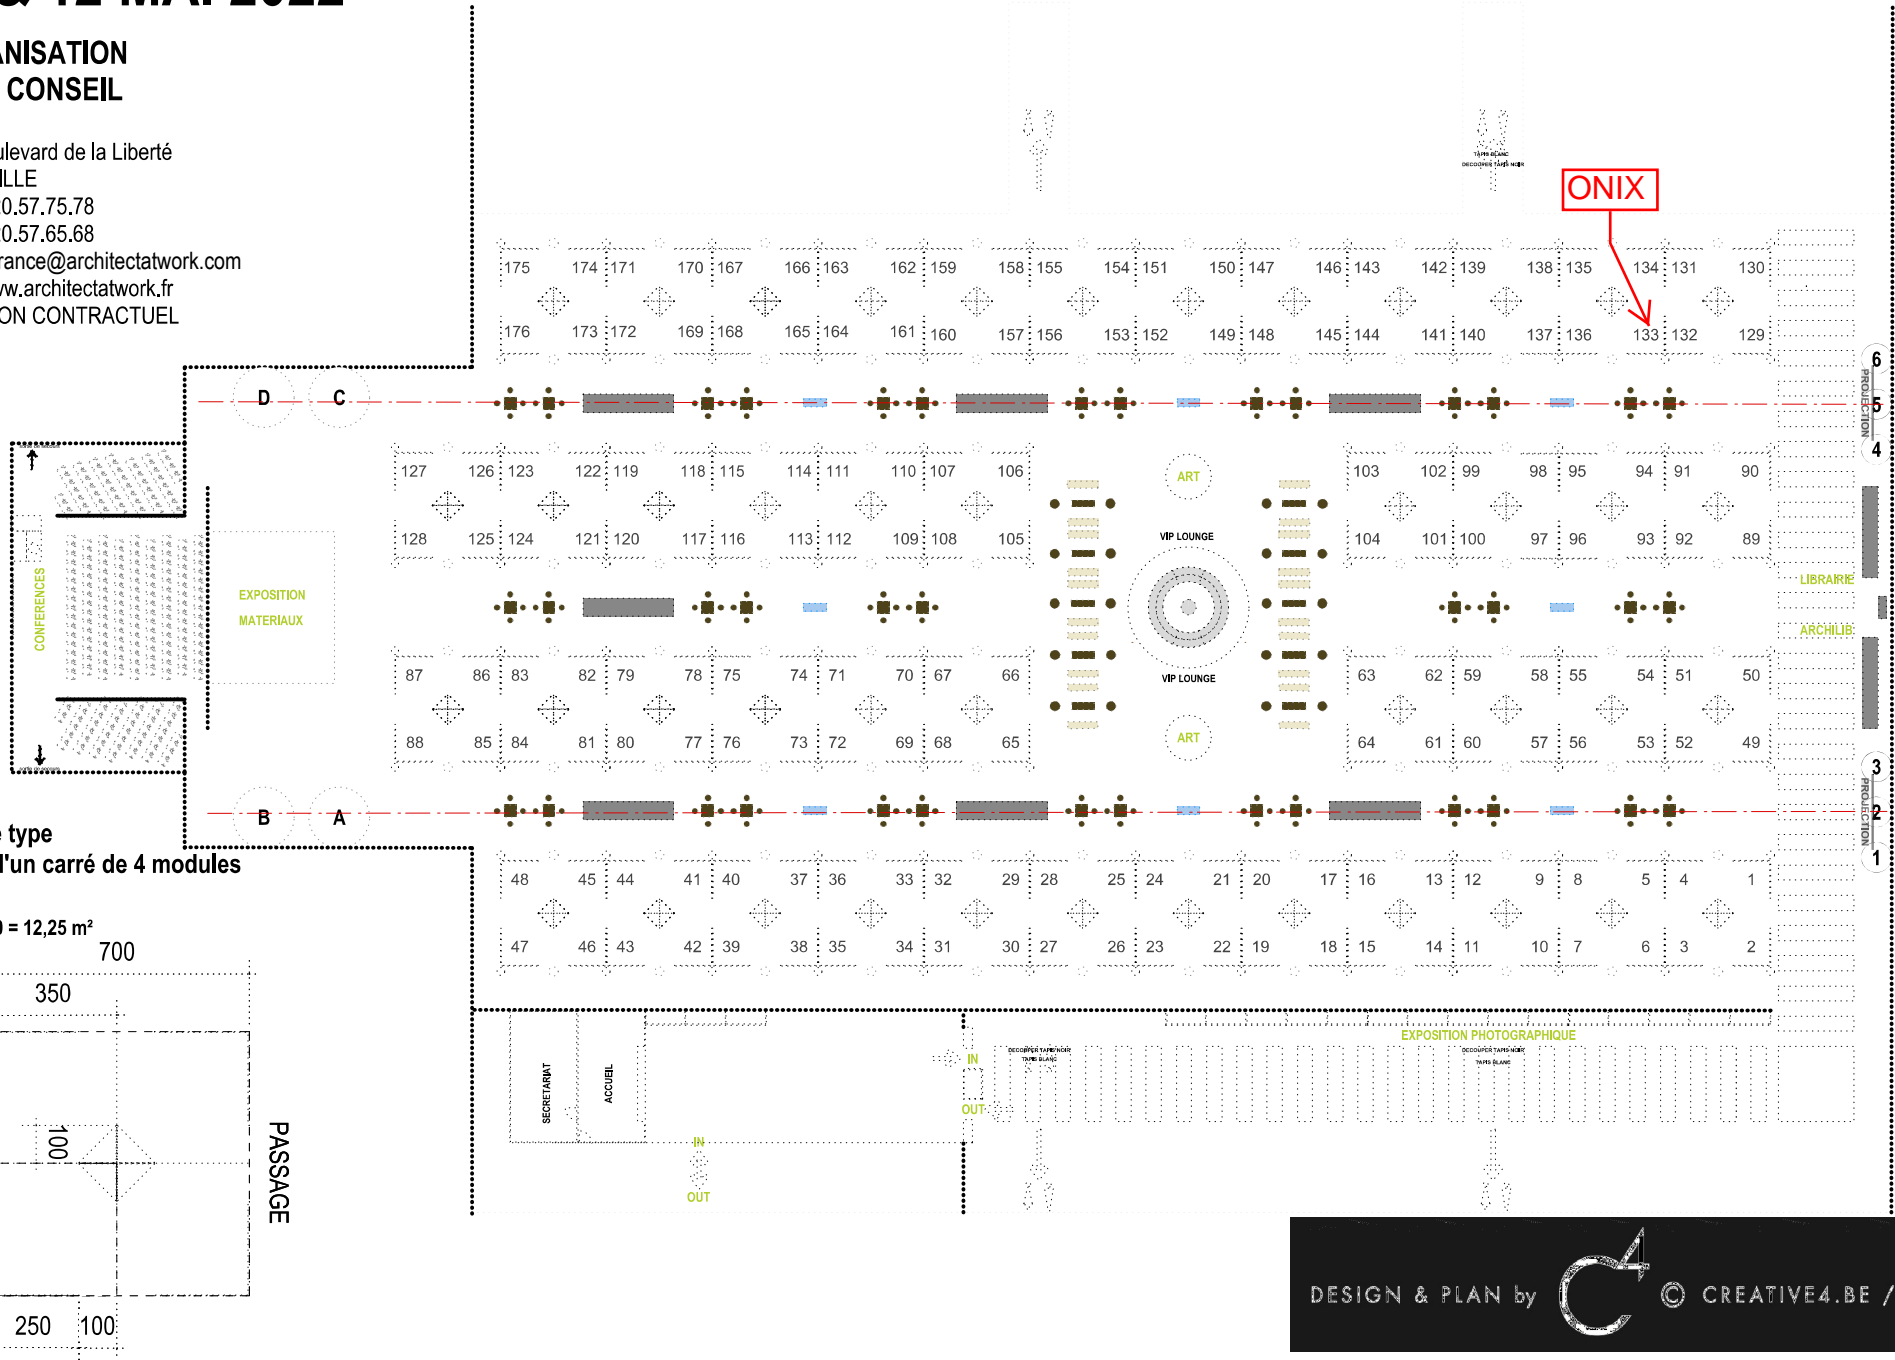

Module type  
Détail d'un carré de 4 modules

350 x 350 = 12,25 m<sup>2</sup>

